


# PARTICOLARE DELL'UBICAZIONE DELL'IMPIANTO TERMICO

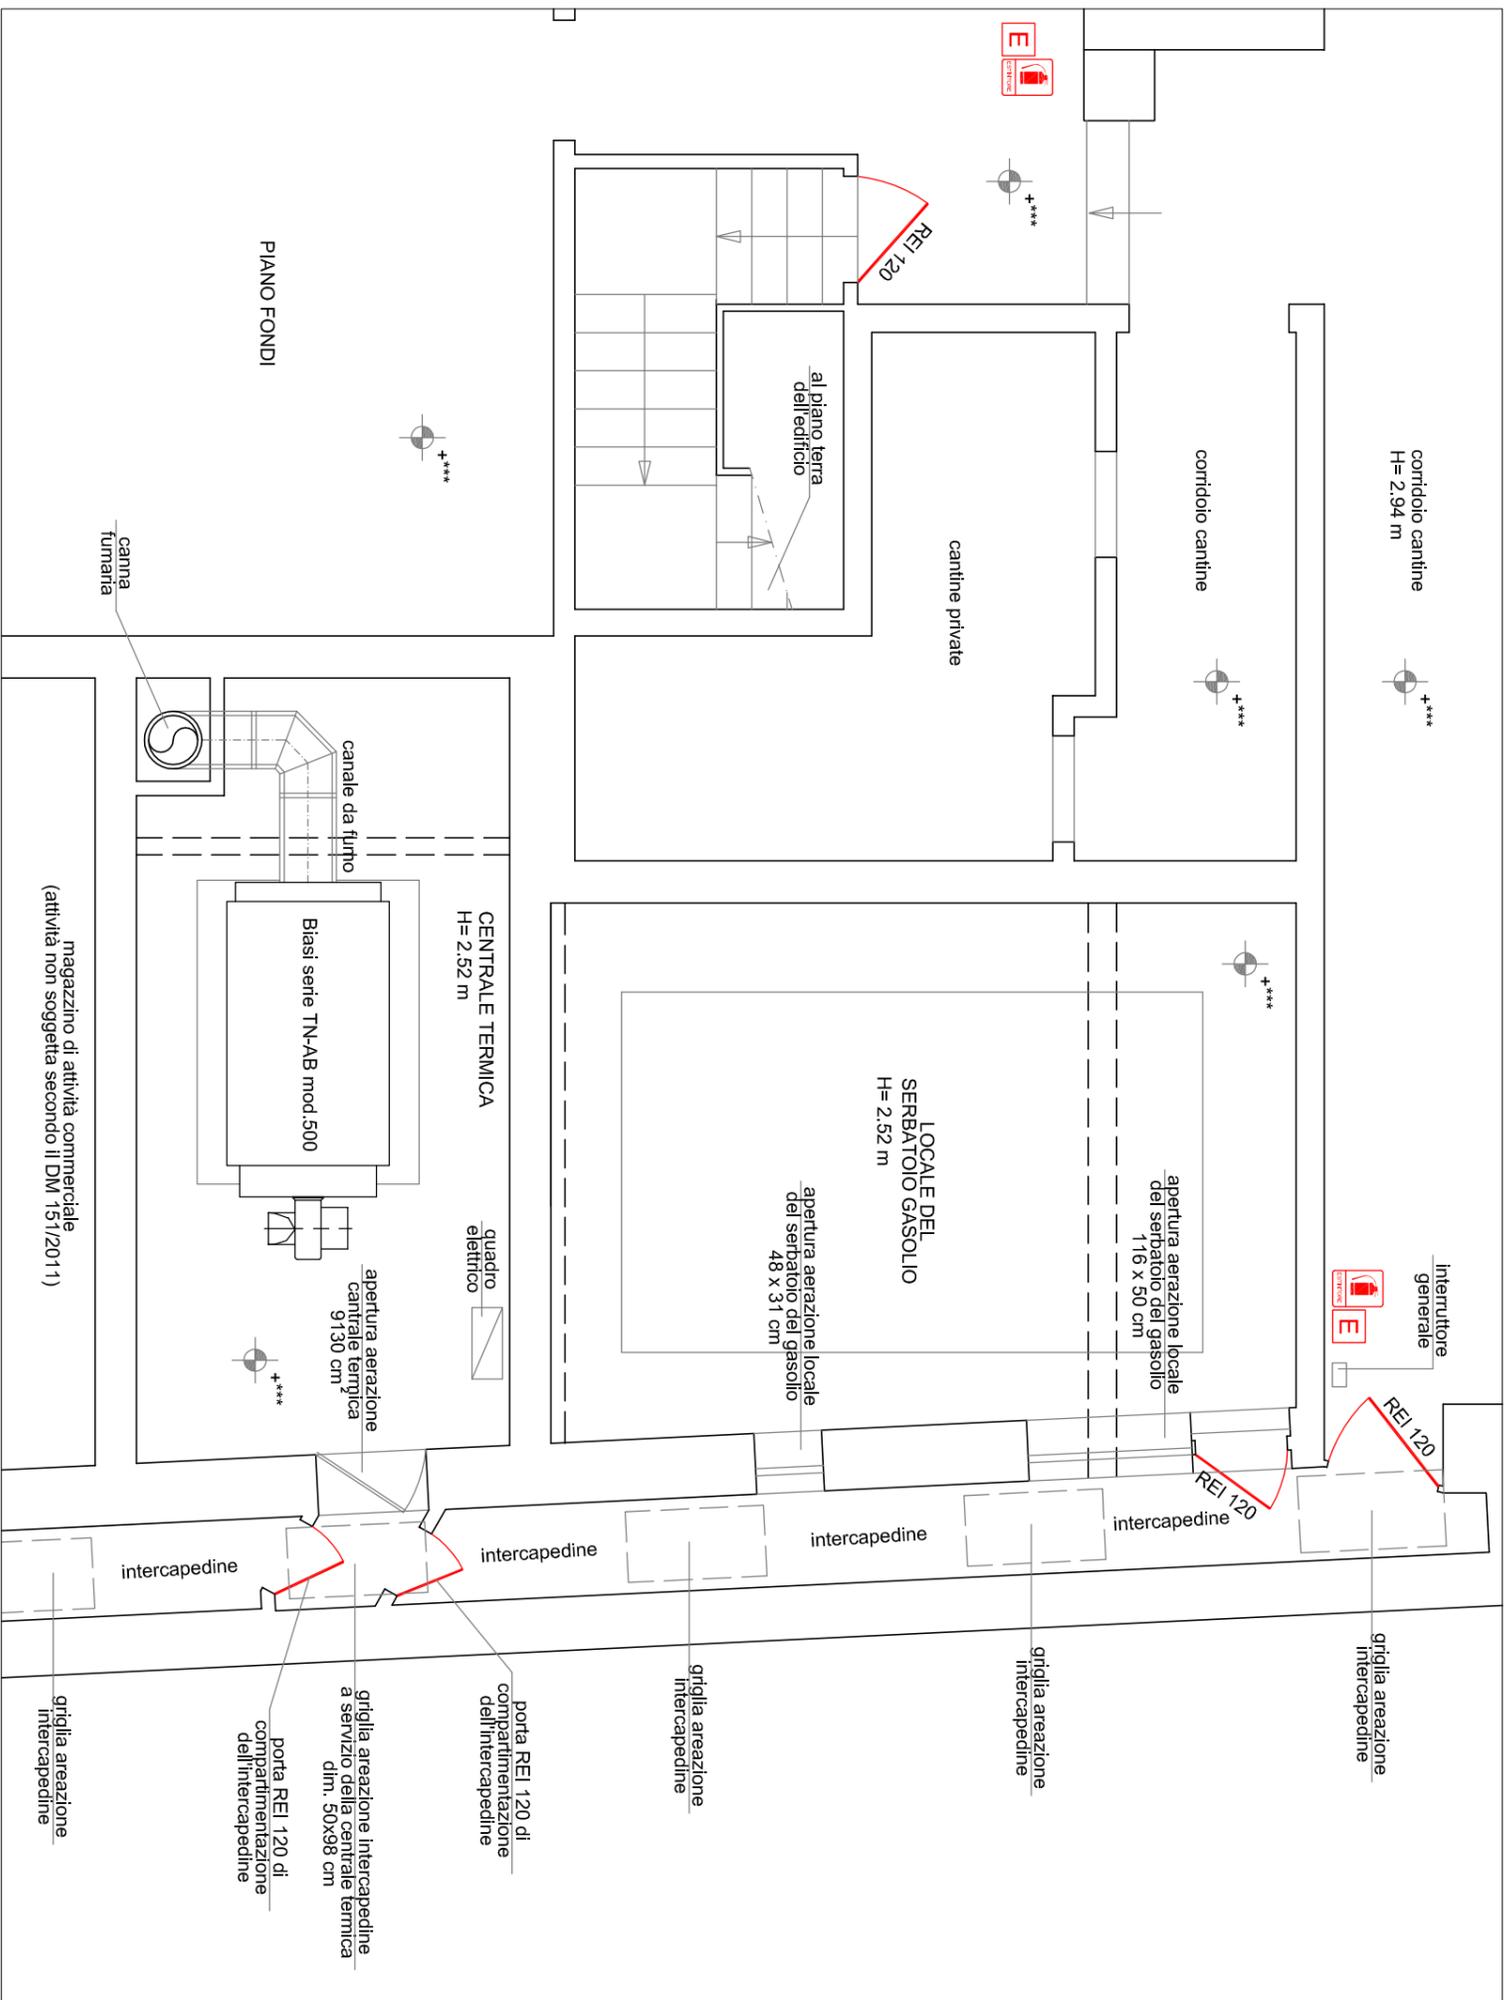

**Studio Tecnico  
Geom. Fabio Rocca**

Viale Carlo Garbieri 5/2A - 16145 Genova  
tel. 010.318053 - fax 010.8985774

Nome File :  
0927.05.dwg  
Dis. n. :  
0927.05  
Tavola :  
3  
Scala :  
1:50

Cliente :  
AMMINISTRAZIONE CONDOMINIO  
Indirizzo :  
PIAZZA DE MARINI 3 - 16123 GENOVA  
Oggetto :  
CAPITOLATO D'APPALTO PER RIQUALIFICAZIONE IMPIANTO TERMICO  
Impianto :  
PARTICOLARE UBICAZIONE IMPIANTO TERMICO - STATO ATTUALE

Data :  
marzo 2012  
Disegnatore :  
E.S.  
Controllo :  
F.R.  
Revisione.:  
00  
Progettista :  
Geom. Fabio Rocca