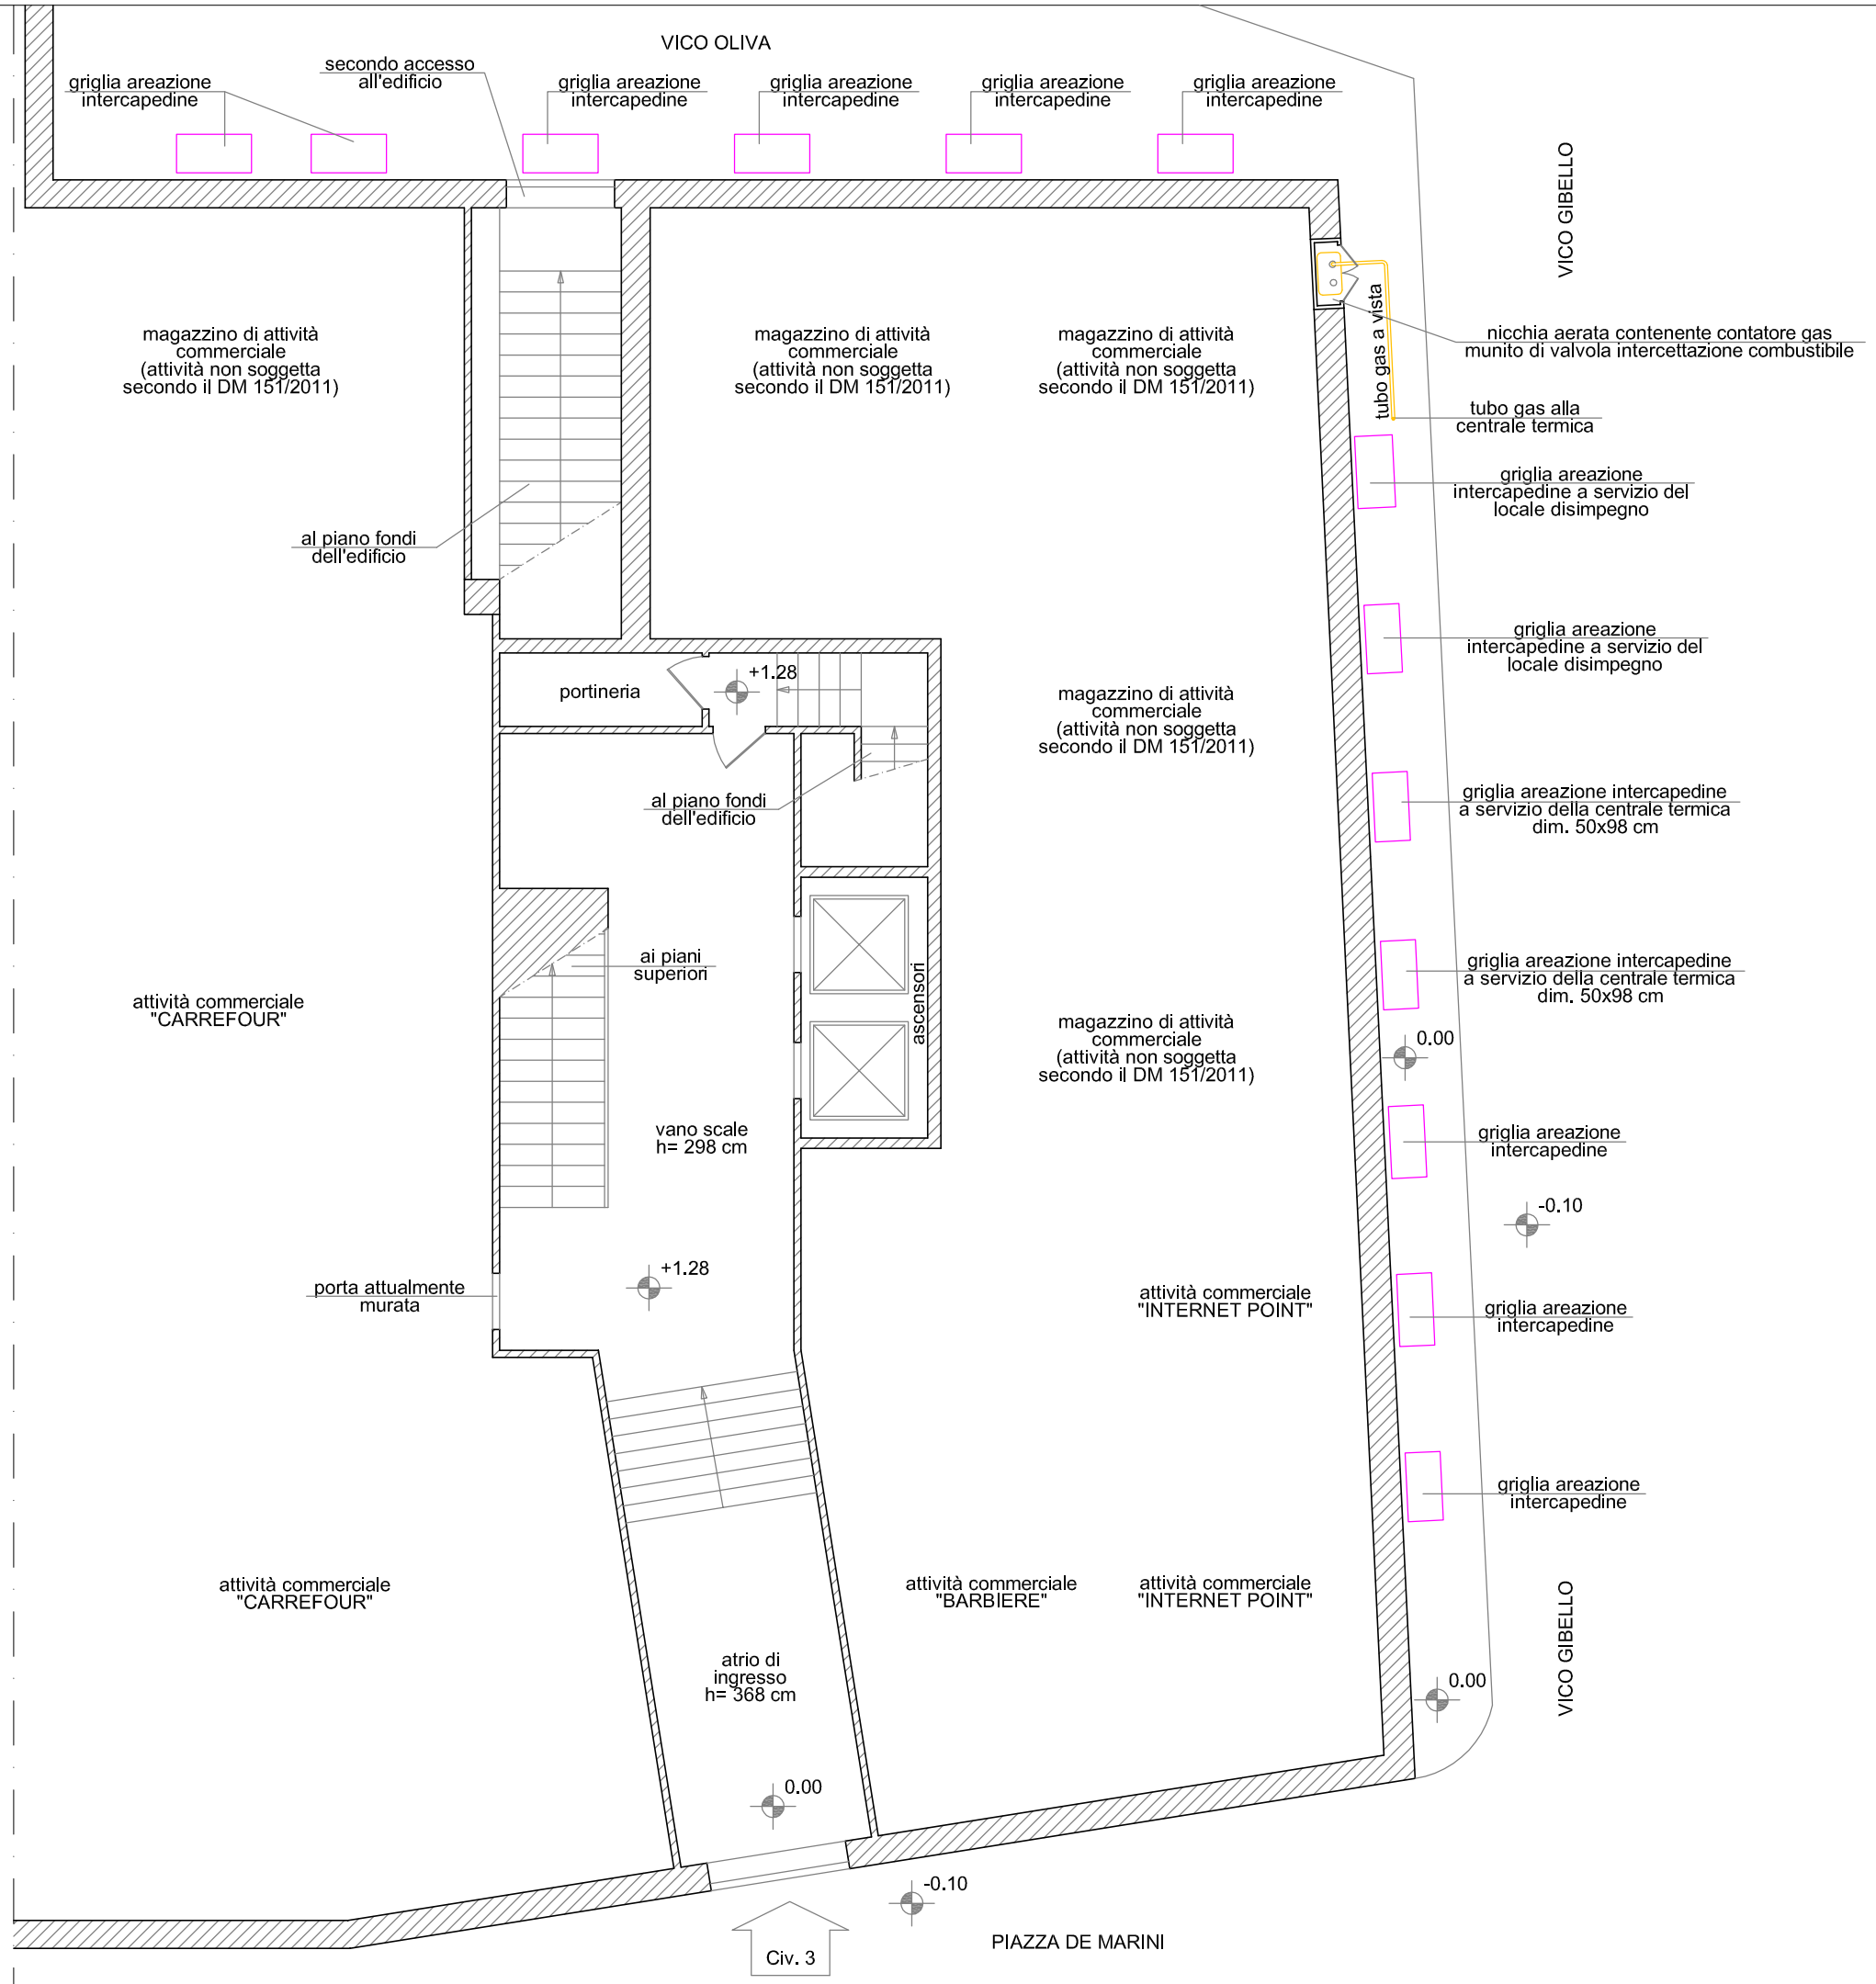

Disegnatore : E.S.	Revisione.: 00
Data : marzo 2012	Controllo : F.R.
Progettista : Geom. Fabio Rocca	
Cliente : AMMINISTRAZIONE CONDOMINIO	
Indirizzo : PIAZZA DE MARINI 3 - 16123 GENOVA	
Oggetto : CAPITOLATO D'APPALTO PER RIQUALIFICAZIONE IMPIANTO TERMICO	
Impianto : PIANO TERRENO EDIFICIO - STATO DI PROGETTO	
Nome File : 0927.05.dwg	
Dis. n. : 0927.05	Tavola : 1
Scala : 1:100	

Studio Tecnico Rocca
Viale Carlo Garbieri 5/2A - 16145 Genova
tel. 010.318053 - fax 010.8985774