


SEZIONE A-A

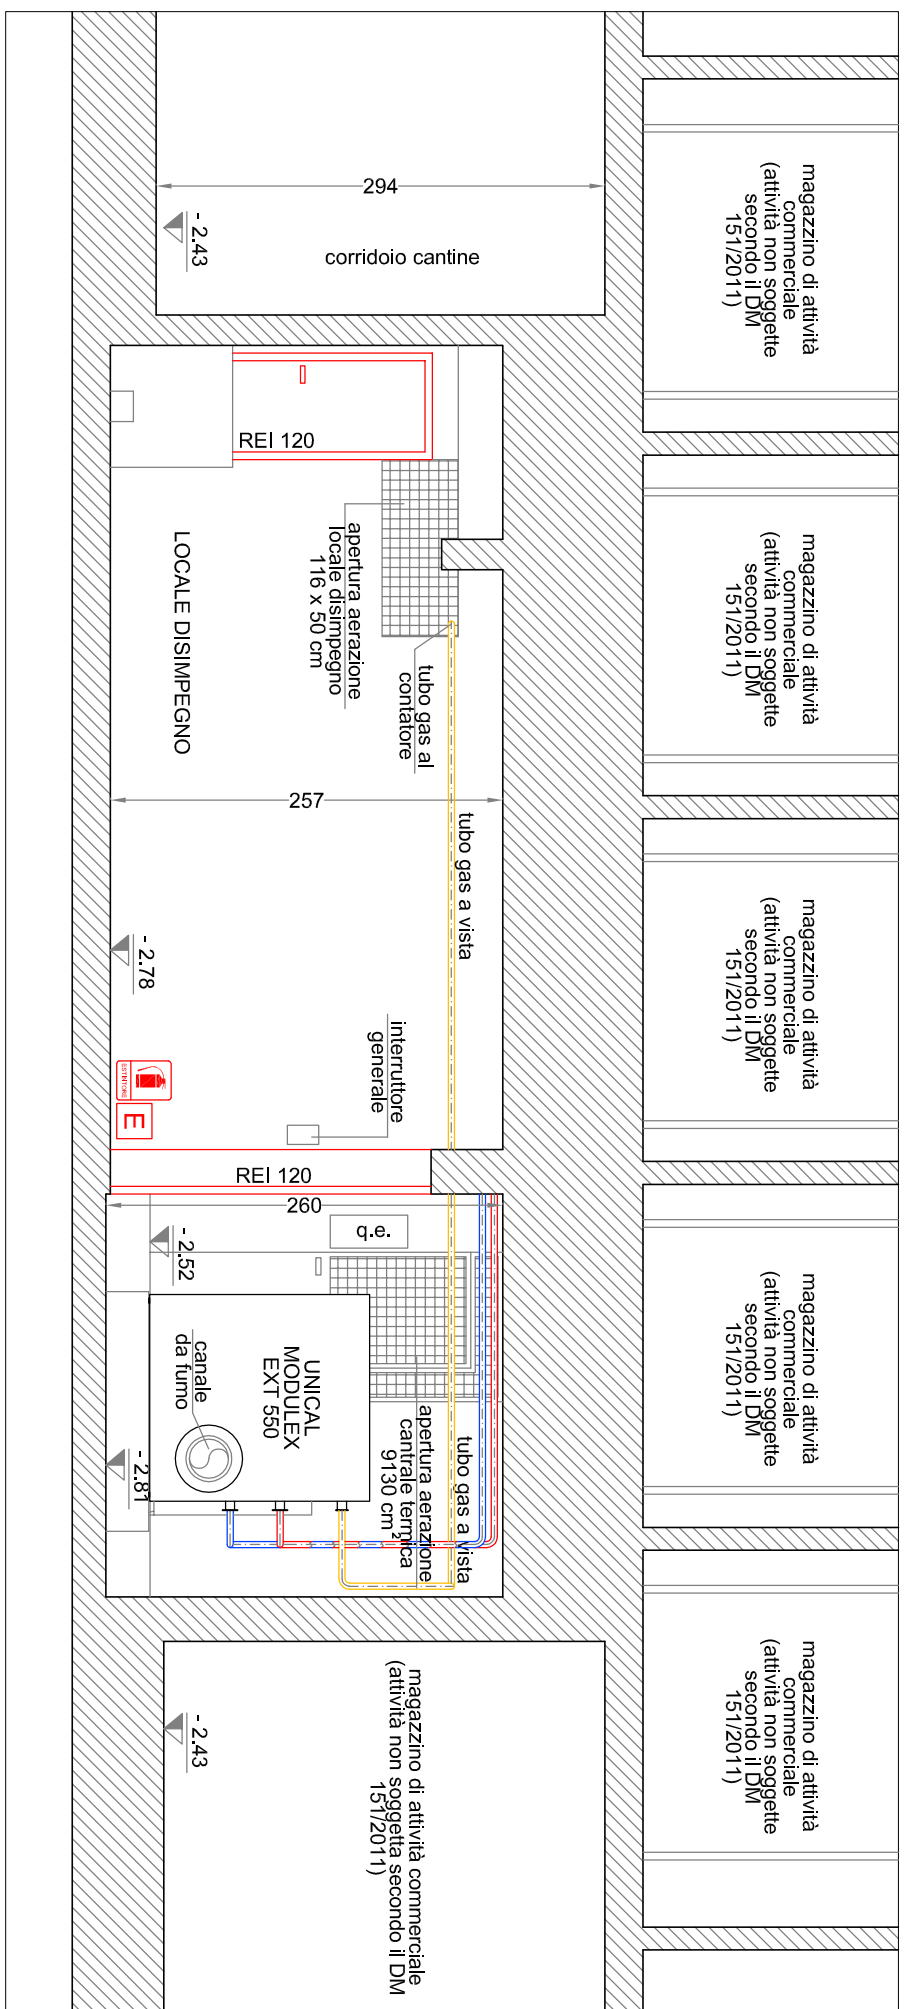

SEZIONE B-B



Studio Tecnico Rocca
 Viale Carlo Garbieri 5/2A - 16145 Genova
 tel. 010.318053 - fax 010.8985774

Nome File :
0927.05.dwg
 Dis. n. :
0927.05
 Tavola :
4
 Scala :
1:50

Cliente :
AMMINISTRAZIONE CONDOMINIO
 Indirizzo :
PIAZZA DE MARINI 3 - 16123 GENOVA
 Oggetto :
CAPITOLATO D'APPALTO PER RIQUALIFICAZIONE IMPIANTO TERMICO
 Impianto :
SEZIONI A-A E B-B

Data :
marzo 2012
 Controllo :
F.R.
 Disegnatore :
E.S.
 Revisione.:
00
 Progettista :
Geom. Fabio Rocca