
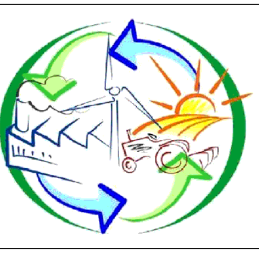


SIMBOLOGIA	
	valvola intercettazione combustibile
	manometro
	valvola di sicurezza
	termostato di sicurezza e regolazione
	pressostato

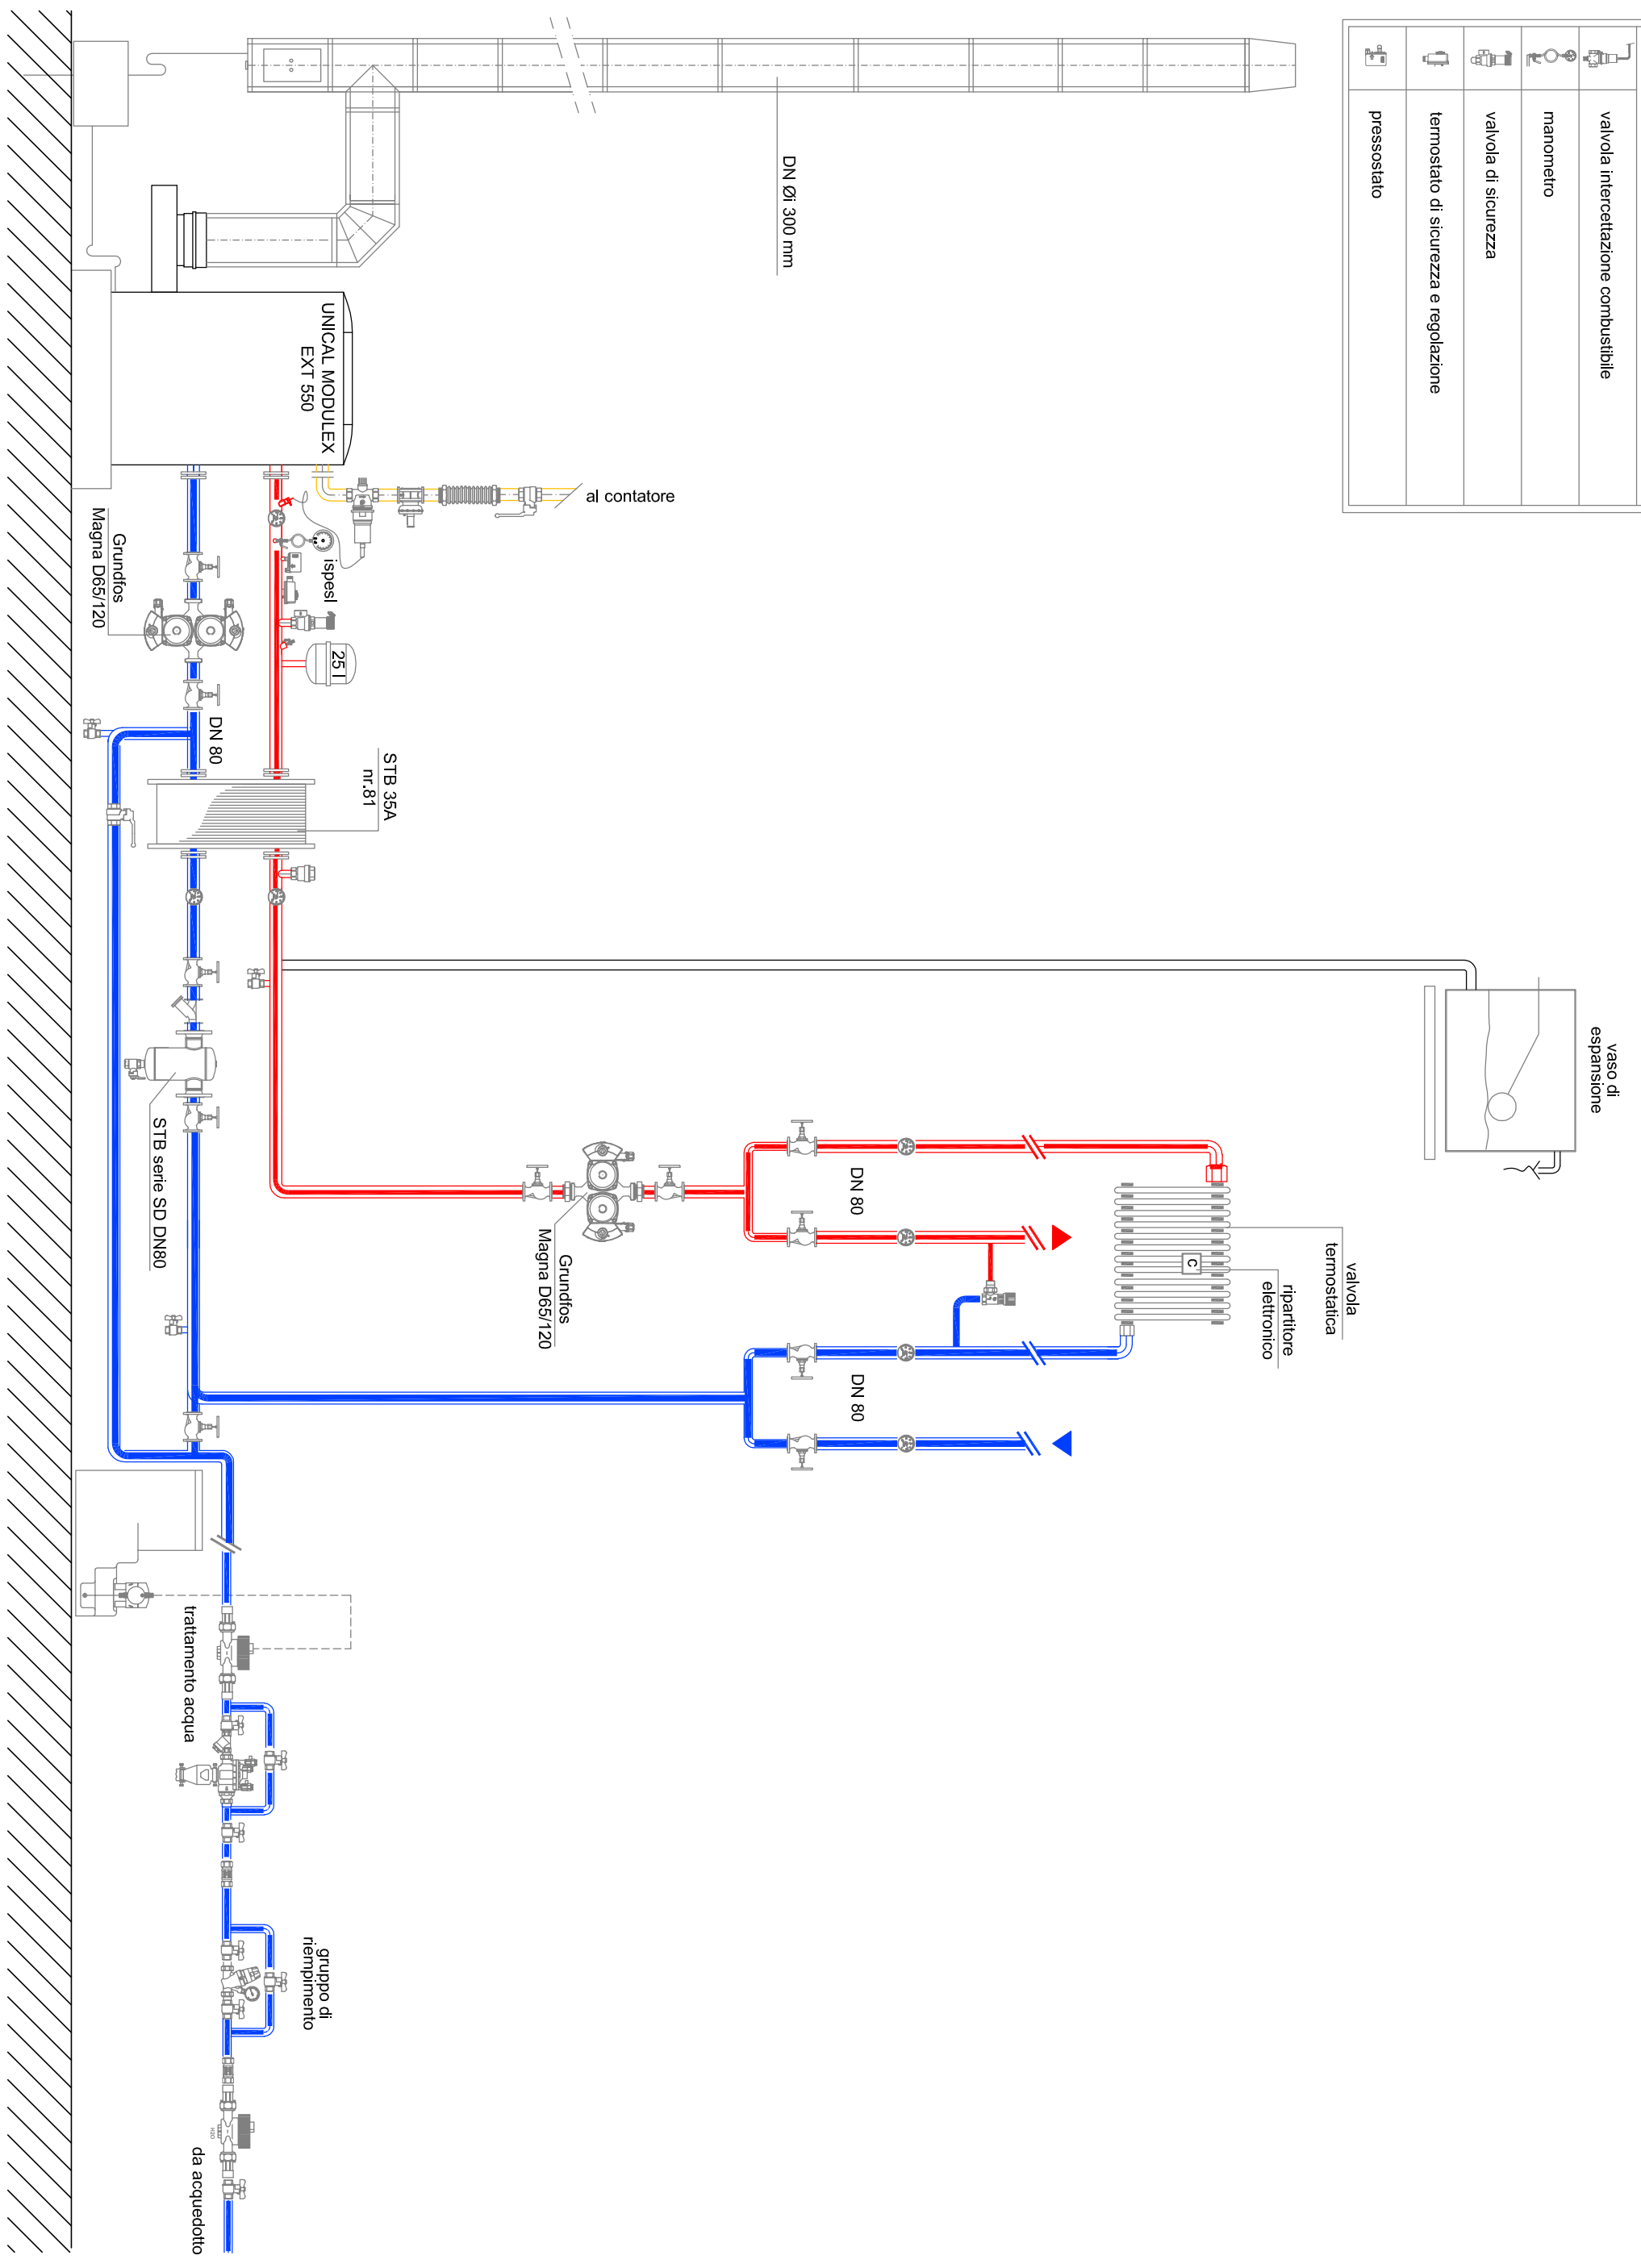

Studio Tecnico Rocca
 Viale Carlo Garbieri 5/2A - 16145 Genova
 tel. 010.318053 - fax 010.8985774

Nome File :	0927.05.dwg
Dis. n. :	0927.05
Tavola :	5
Scala :	-

Cliente :	AMMINISTRAZIONE CONDOMINIO
Indirizzo :	PIAZZA DE MARINI 3 - 16123 GENOVA
Oggetto :	CAPITOLATO D'APPALTO PER RIQUALIFICAZIONE IMPIANTO TERMICO
Impianto :	SCHEMA FUNZIONALE

Data :	marzo 2012	Disegnatore :	E.S.
Controllo :	F.R.	Revisione.:	00
Progettista :		Geom. Fabio Rocca	