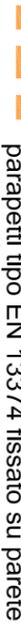
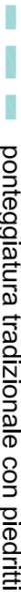


0 5 m

LEGENDA:

-  accesso alla copertura esistente
-  percorso di accesso alle zone di lavoro
-  punto di ancoraggio strutturale in classe a1
-  castello di tiro
-  interventi prioritari individuati
-  interventi al cornicione (l ed L)
-  parapetti come da sezione tipica ponteggiatura a sbalzo (tavola 1 capitolato)
-  parapetti in ponteggio tubolare controventato poggiate su lastrico sottostante
-  parapetti tipo EN 13374 fissato su parete
-  ponteggiatura a sbalzo controventata con ancoraggio alle pareti frontali di abbaini e terrazzi (vedi tavola 1 capitolato)
-  ponteggiatura tradizionale con piedritti su strada
-  Infiltrazioni riscontrate al piano 6°
-  Infiltrazioni riscontrate al piano 7°

RIDUZIONE IN SCALA GRAFICA PER STAMPA IN FORMATO A3

Studio Tecnico Pedemonte

Ateneo Politecnico di Milano
Ateneo Politecnico di Torino
Ateneo Politecnico di Napoli

Via dell'Industria 47 - 16011
Cortina (UD) - Italia
Tel. +39 0432 28071 - Fax +39 0432 28072
E-mail: studio@studiotecnicopedemonte.it

Comittente: Condominio Piazza de Marini 3

SCALA: 1:100

Objetto: Intervento di restauro parziale della copertura

TITOLO: RILEVIO PLANO-ALTIMETRICO della COPERTURA e INDIVIDUAZIONE degli INTERVENNI PRIORITARI

Data: ottobre 2014

N° TAVOLA (revisione)
1/1 A