


rilevo superfici di falda  
restaurate

## PLANIMETRIA DELLA COPERTURA Scala 1:200

rilevo profili abbaini  
restaurati

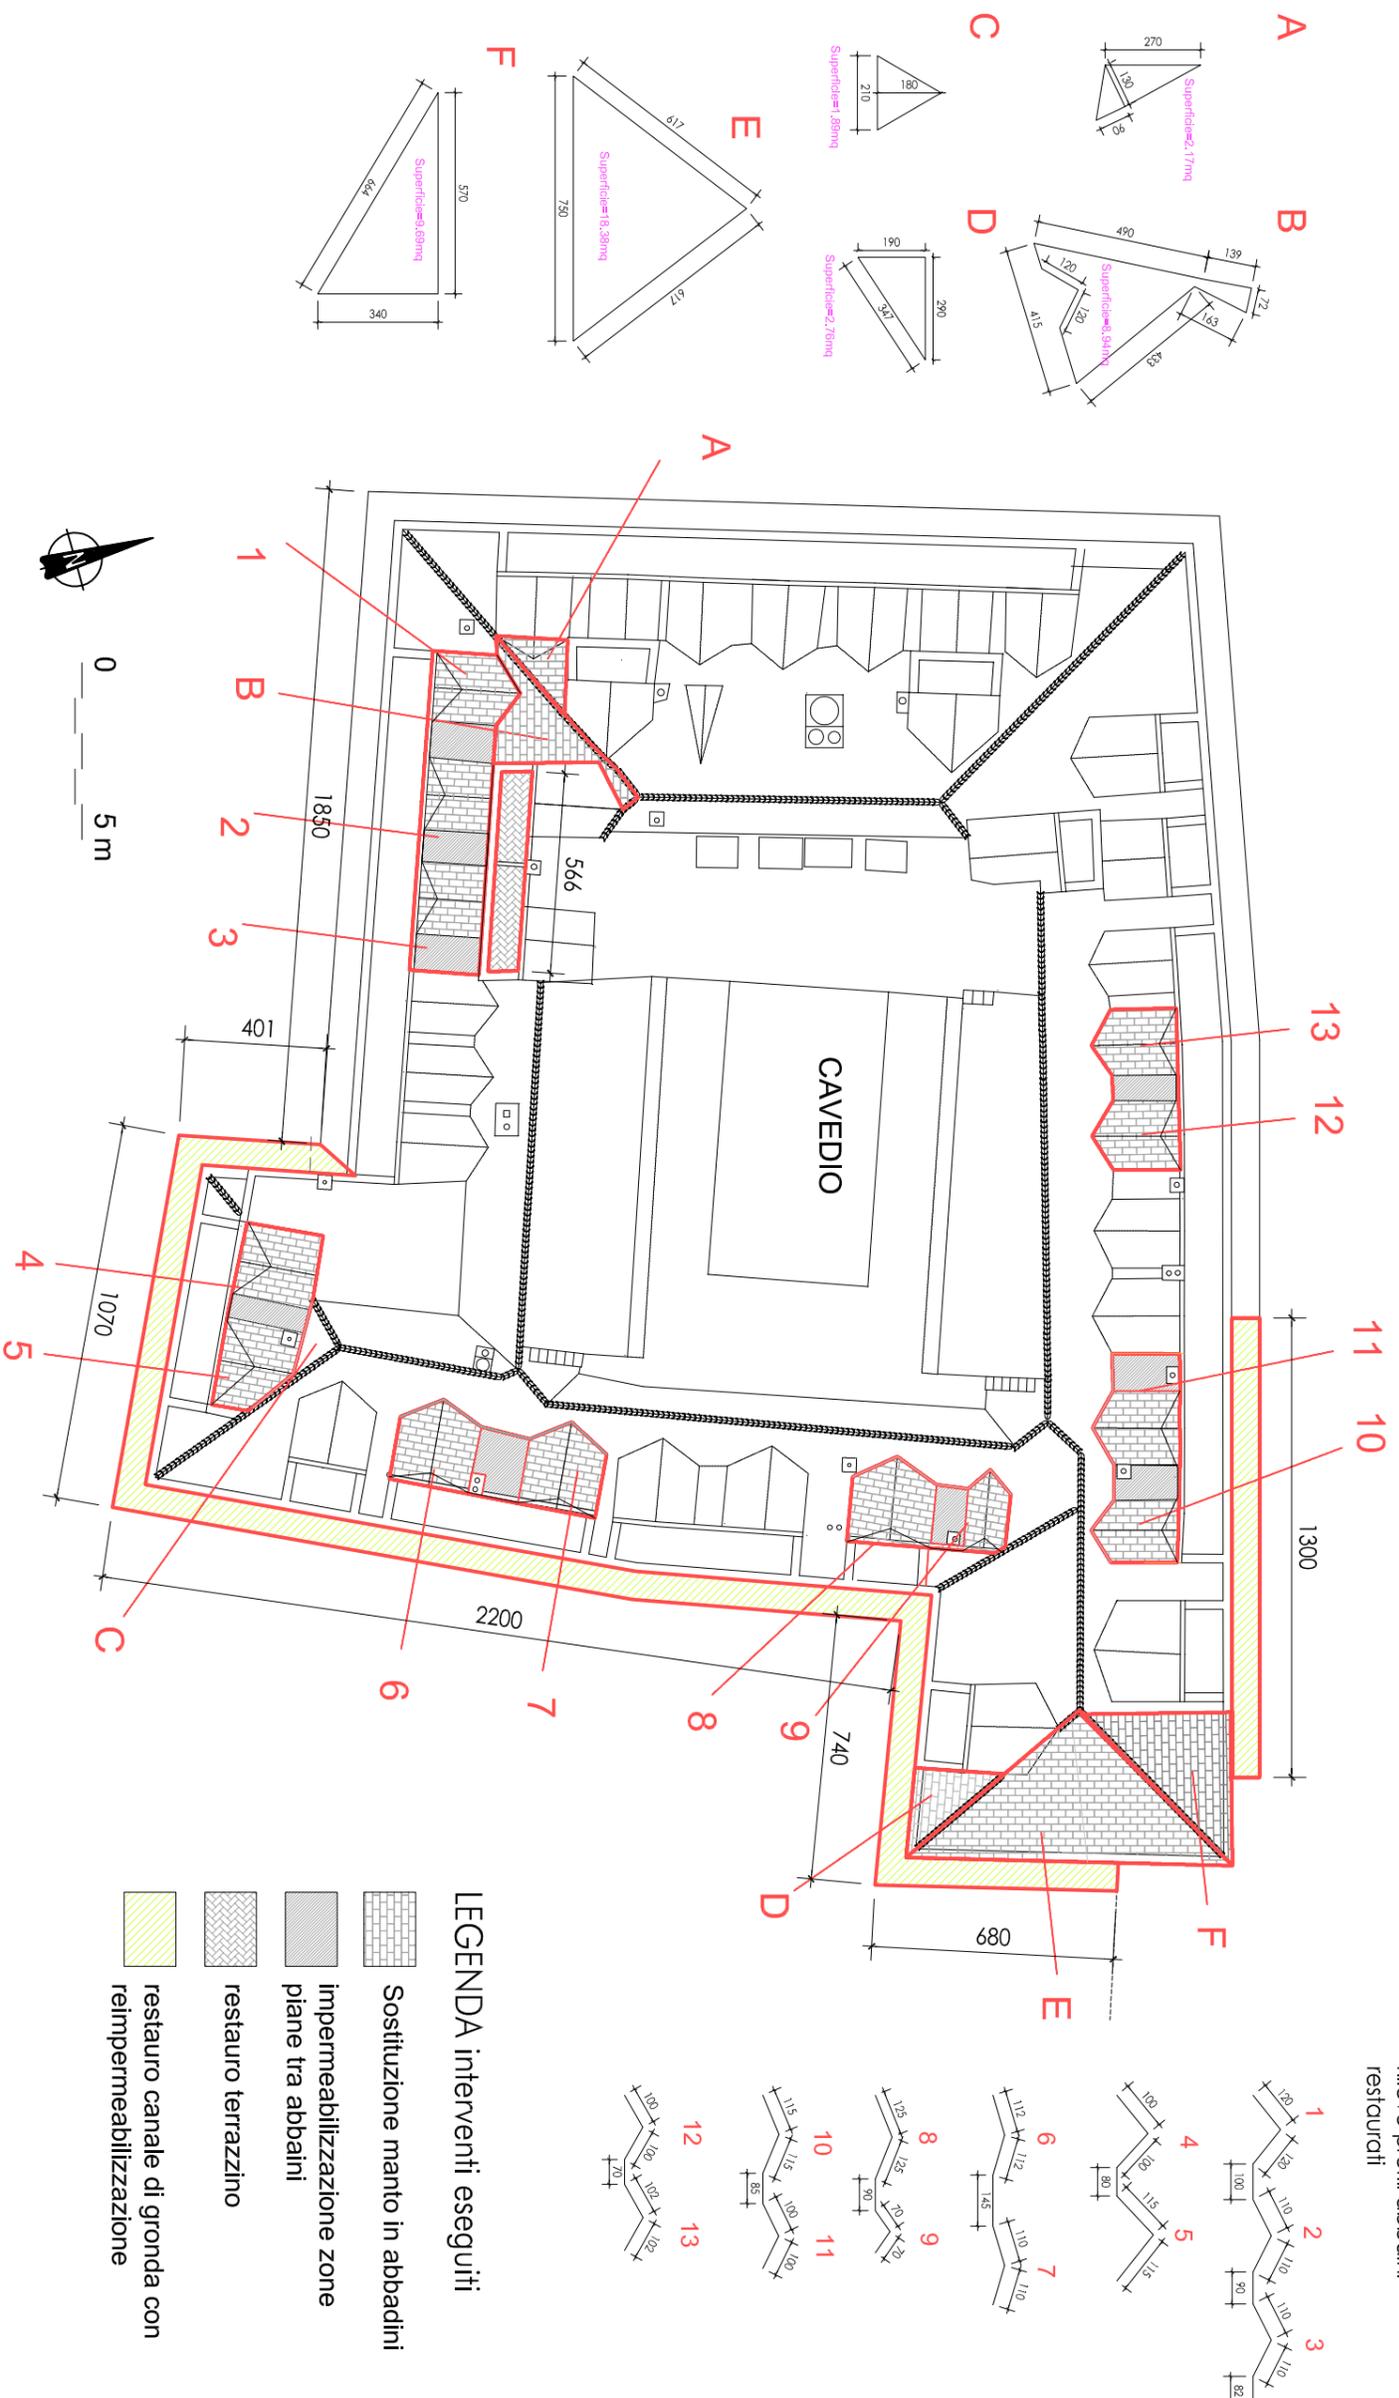

COMMITTENTE: CONDOMINIO PIAZZA DE MARINI 3, Genova  
 OGGETTO: RESTAURO E RISANAMENTO CONSERVATIVO DELLA COPERTURA  
 TITOLO della TAVOLA: evidenza degli interventi di restauro della copertura effettuati

Scala  
1:200

Studio Tecnico PEDEMONTTE  
 geom. Mauro Pedemonte  
 ing. Matteo Pedemonte  
 ing. Luca Grosso  
 ing. Candida Rossi

Via del Lucertolone 4/7, 16011 Arenzano (Ge)  
 tel.: 010/911.28.01 fax: 010/913.38.09  
 e-mail: studiopedemonte@gmail.com