



TRACCIAMENTO MONTANTI

Scala 1:200

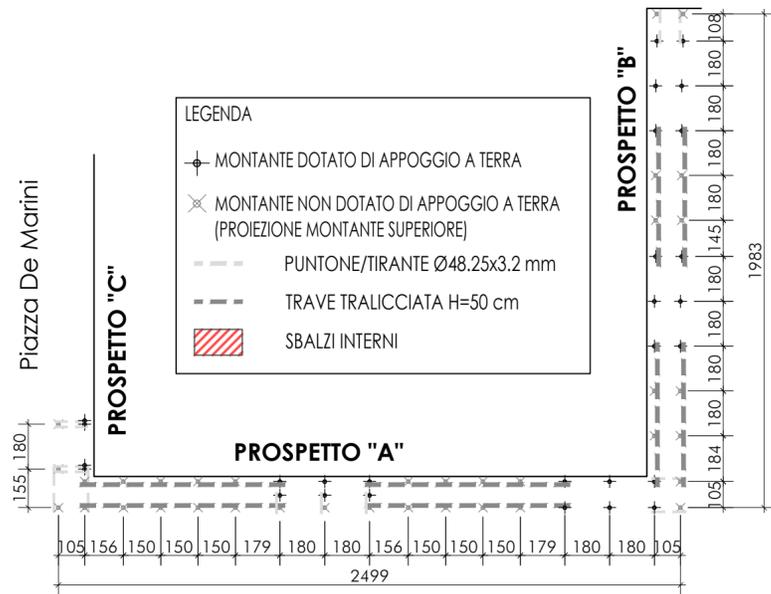


SEZIONE TRASVERSALE TIPICA PONTEGGIATURA "1"

Scala 1:100

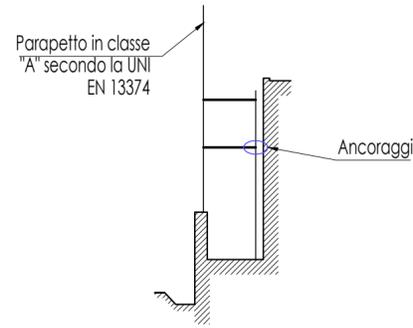


SISTEMA DI FORZE A CUI IL PARAPETTO IN CLASSE "A" DEVE OPPORSI

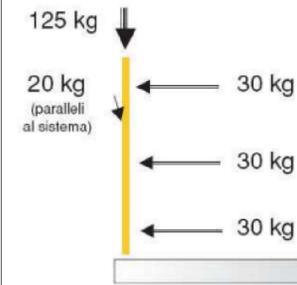

RIFERIMENTO PLANIMETRICO

Fuori scala

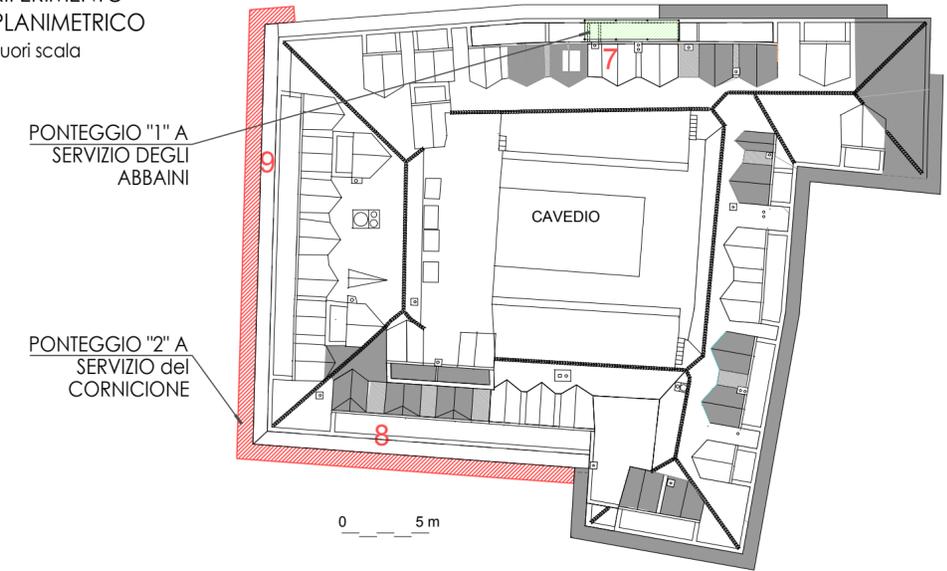

NOTE E MATERIALI

- PONTEGGIO TUBI E GIUNTI TIPO "DALMINE".  
Autorizzazione Ministeriale: PROT. 15/VI/2702/1403.0101
- PONTEGGIO TUBI E GIUNTI TIPO "EURO TEMPO".  
Autorizzazione Ministeriale: PROT. N° 15/0009739/14.03.01.03 del 26/05/2005

ACCIAIO TIPO S235  
 $\sigma$  AMMISSIBILE: 1600 daN/cm<sup>2</sup>  
 $\tau$  AMMISSIBILE: 923 daN/cm<sup>2</sup>

CARICO DI ESERCIZIO MAX SU IMPALCATO: 150 daN/mq

**NOTA: TUTTE LE MISURE INDICATE POSSONO ESSERE OGGETTO DI ADEGUAMENTO PER ADATTAMENTI AL FABBRICATO ESISTENTE. QUALORA SI RISCOSSERO DIFFERENZE SUPERIORI AL 5% ANDRA' AVVISATO IL PROGETTISTA DEL PONTEGGIO PER GLI EVENTUALI ADEGUAMENTI**


LEGENDA:

- POSIZIONE INDICATIVA DEGLI ANCORAGGI (DA ESEGUIRSI SULLE SOLE STRUTTURE PORTANTI DEL FABBRICATO)
- ⇔ POSIZIONE ANCORAGGI A CONTRASTO

|           |      |             |
|-----------|------|-------------|
| REVISIONI | D    |             |
|           | C    |             |
|           | B    |             |
|           | A    | 2/3/2016    |
|           | DATA | DESCRIZIONE |


PROSPETTO "A"

Scala 1:200

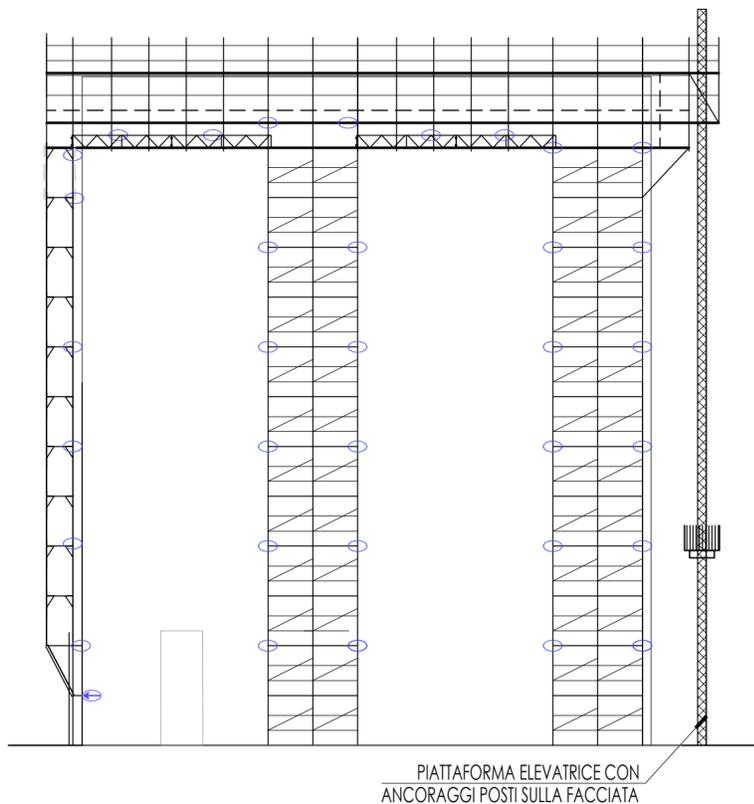

PROSPETTO "B"

Scala 1:200

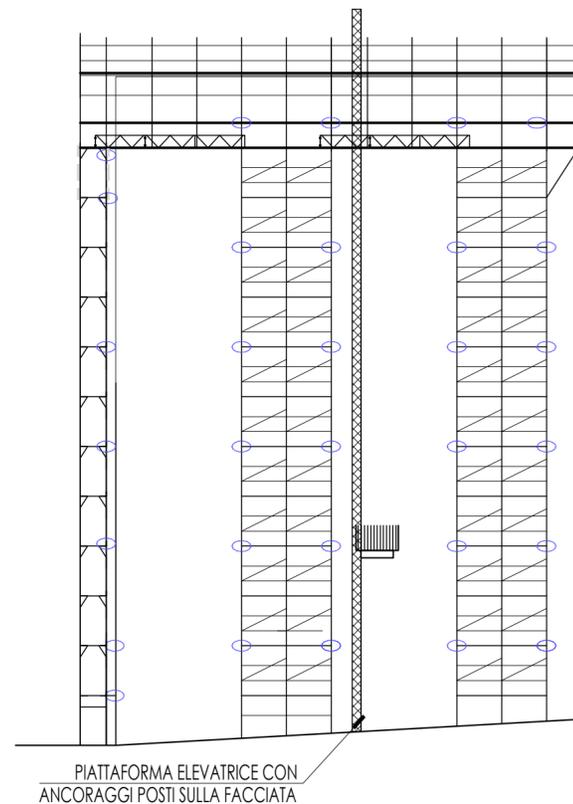

Studio Tecnico Pedemonte

Mauro Pedemonte geometra  
 Matteo Pedemonte ingegnere  
 Candida Rossi ingegnere

Via del Lucertolone 4/7  
 Via del Roccolo 26/7  
 16011, Arenzano Fineto  
 Tel. 010/911.28.01 - Fax: 010/913.38.09  
 Tell. mob.: 348/41.09.799 - 349/42.16.615  
 E-mail: studiopedemonte@gmail.com

|                            |                              |
|----------------------------|------------------------------|
| COMMITTENTE: SCALZO S.r.l. | FASE: ESECUTIVO              |
|                            | TIPO: STRUTTURALE - PONTEGGI |
|                            | SCALA: VARIE                 |

OGGETTO: PROGETTAZIONE STRUTTURALE del SECONDO LOTTO di PONTEGGIATURE a SERVIZIO della COPERTURE dell'IMMOBILE SITO IN GENOVA, PIAZZA DE MARINI CIVICO 3

|   |           |           |
|---|-----------|-----------|
| TITOLO: PLANIMETRIA E SCHEMI DI MONTAGGIO | N° TAVOLA | REVISIONE |
|---|-----------|-----------|

02 a

N° protocollo: SCALPON DIS 002 A