


PLANIMETRIA DELLA COPERTURA  
Scala 1:200

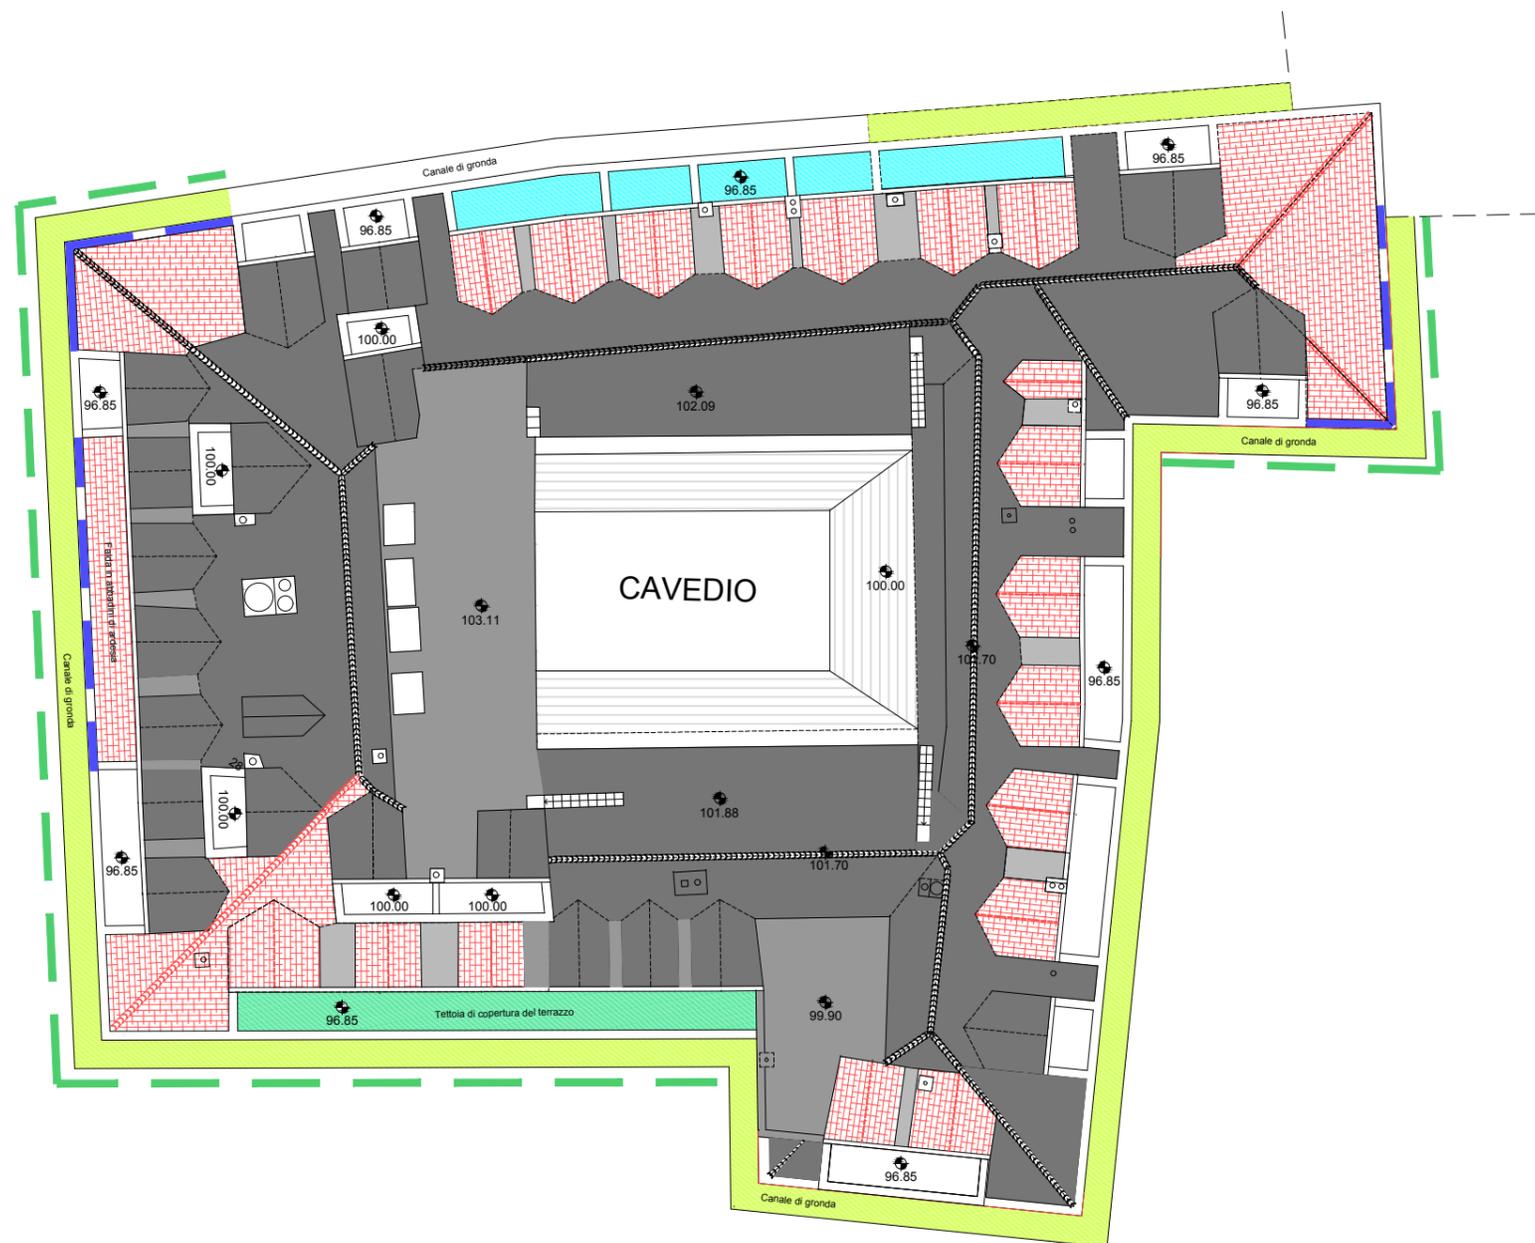

INTERVENTI DI RESTAURO CONSERVATIVO:  
realizzati dal marzo 2015 al settembre 2019

-  su terrazzino di lastrico solare  
(impermeabilizzazione e pavimento)
-  su tettucci degli abbaini  
(rifacimento completo)
-  su falde in abbaini di ardesia  
(nuovo manto)
-  nuova tettoia in plastica
-  su estradosso cornicione  
(pendenze ed impermeabilizzazione)
-  su intradosso cornicione  
(consolidamento e tinteggiatura)
-  su muretto paraneve con piombo  
passante e spine di ancoraggio



COMMITTENTE: CONDOMINIO PIAZZA DE MARINI 3, Genova

OGGETTO: RESTAURO E RISANAMENTO CONSERVATIVO DELLA COPERTURA

TITOLO della TAVOLA: Evidenza degli interventi di restauro della copertura effettuati

Scala  
1:200

Tavola  
U

Studio Tecnico PEDEMONTÉ  
geom. Mauro Pedemonte  
ing. Matteo Pedemonte  
Ing. Candida Rossi

Via del Lucertolone 4/7, 16011 Arenzano (Ge)  
tel.: 010/911.28.01  
e-mail: studiopedemonte@gmail.com