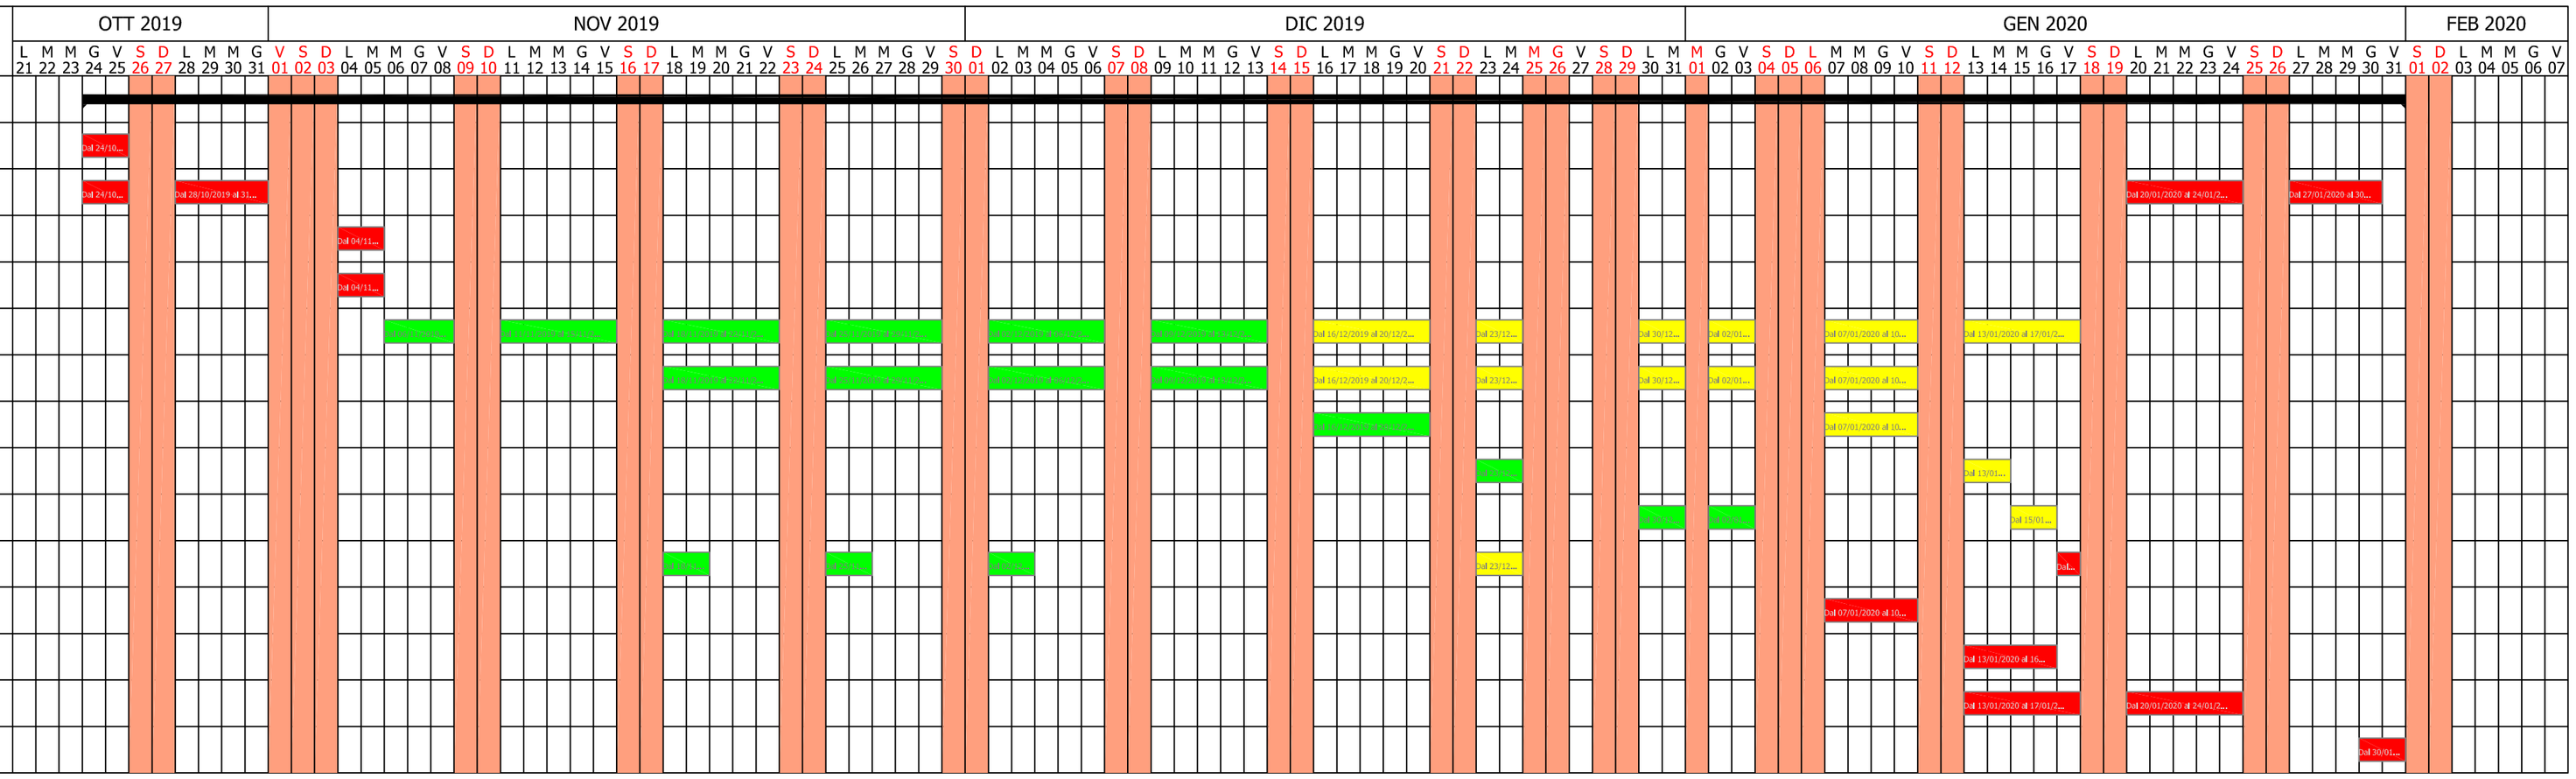Nome Fase\Descrizione	Durata	Inizio
Diagramma di Gantt: copertura Piazza De marini 3_Genova	67/100	24/10/2019
Allestimento cantiere	2/2	24/10/2019
Ponteggio in tubi (castello di tiro e apprestamenti)	15/15	24/10/2019
Quadri elettrici di cantiere	2/2	04/11/2019
Installazione impianto di allarme ponteggi	2/2	04/11/2019
Rifacimento manti di copertura di ardesia con casse camini e colmi in cotto	48/48	06/11/2019
Manutenzione e revisione pavimetazione terrazzi	35/35	18/11/2019
Intonaco esterno tradizionale manuale	9/9	16/12/2019
Posa in opera di copertine	4/4	23/12/2019
Tinteggiatura pareti esterne	6/6	30/12/2019
Montaggio sistema linee vita su colmo copertura a capanna	9/9	18/11/2019
Incapsulamento delle canne fumarie in cemento amianto di copertura	4/4	07/01/2020
Montaggio canne fumarie in sovrapposizione esistenti	4/4	13/01/2020
Posa in opera di paratie di separazione in vetro e acciaio	10/10	13/01/2020
Smobilizzo cantiere	2/2	30/01/2020